


(ΘΤ)=35,04 μ

(ΔΕ)=34,31 μ

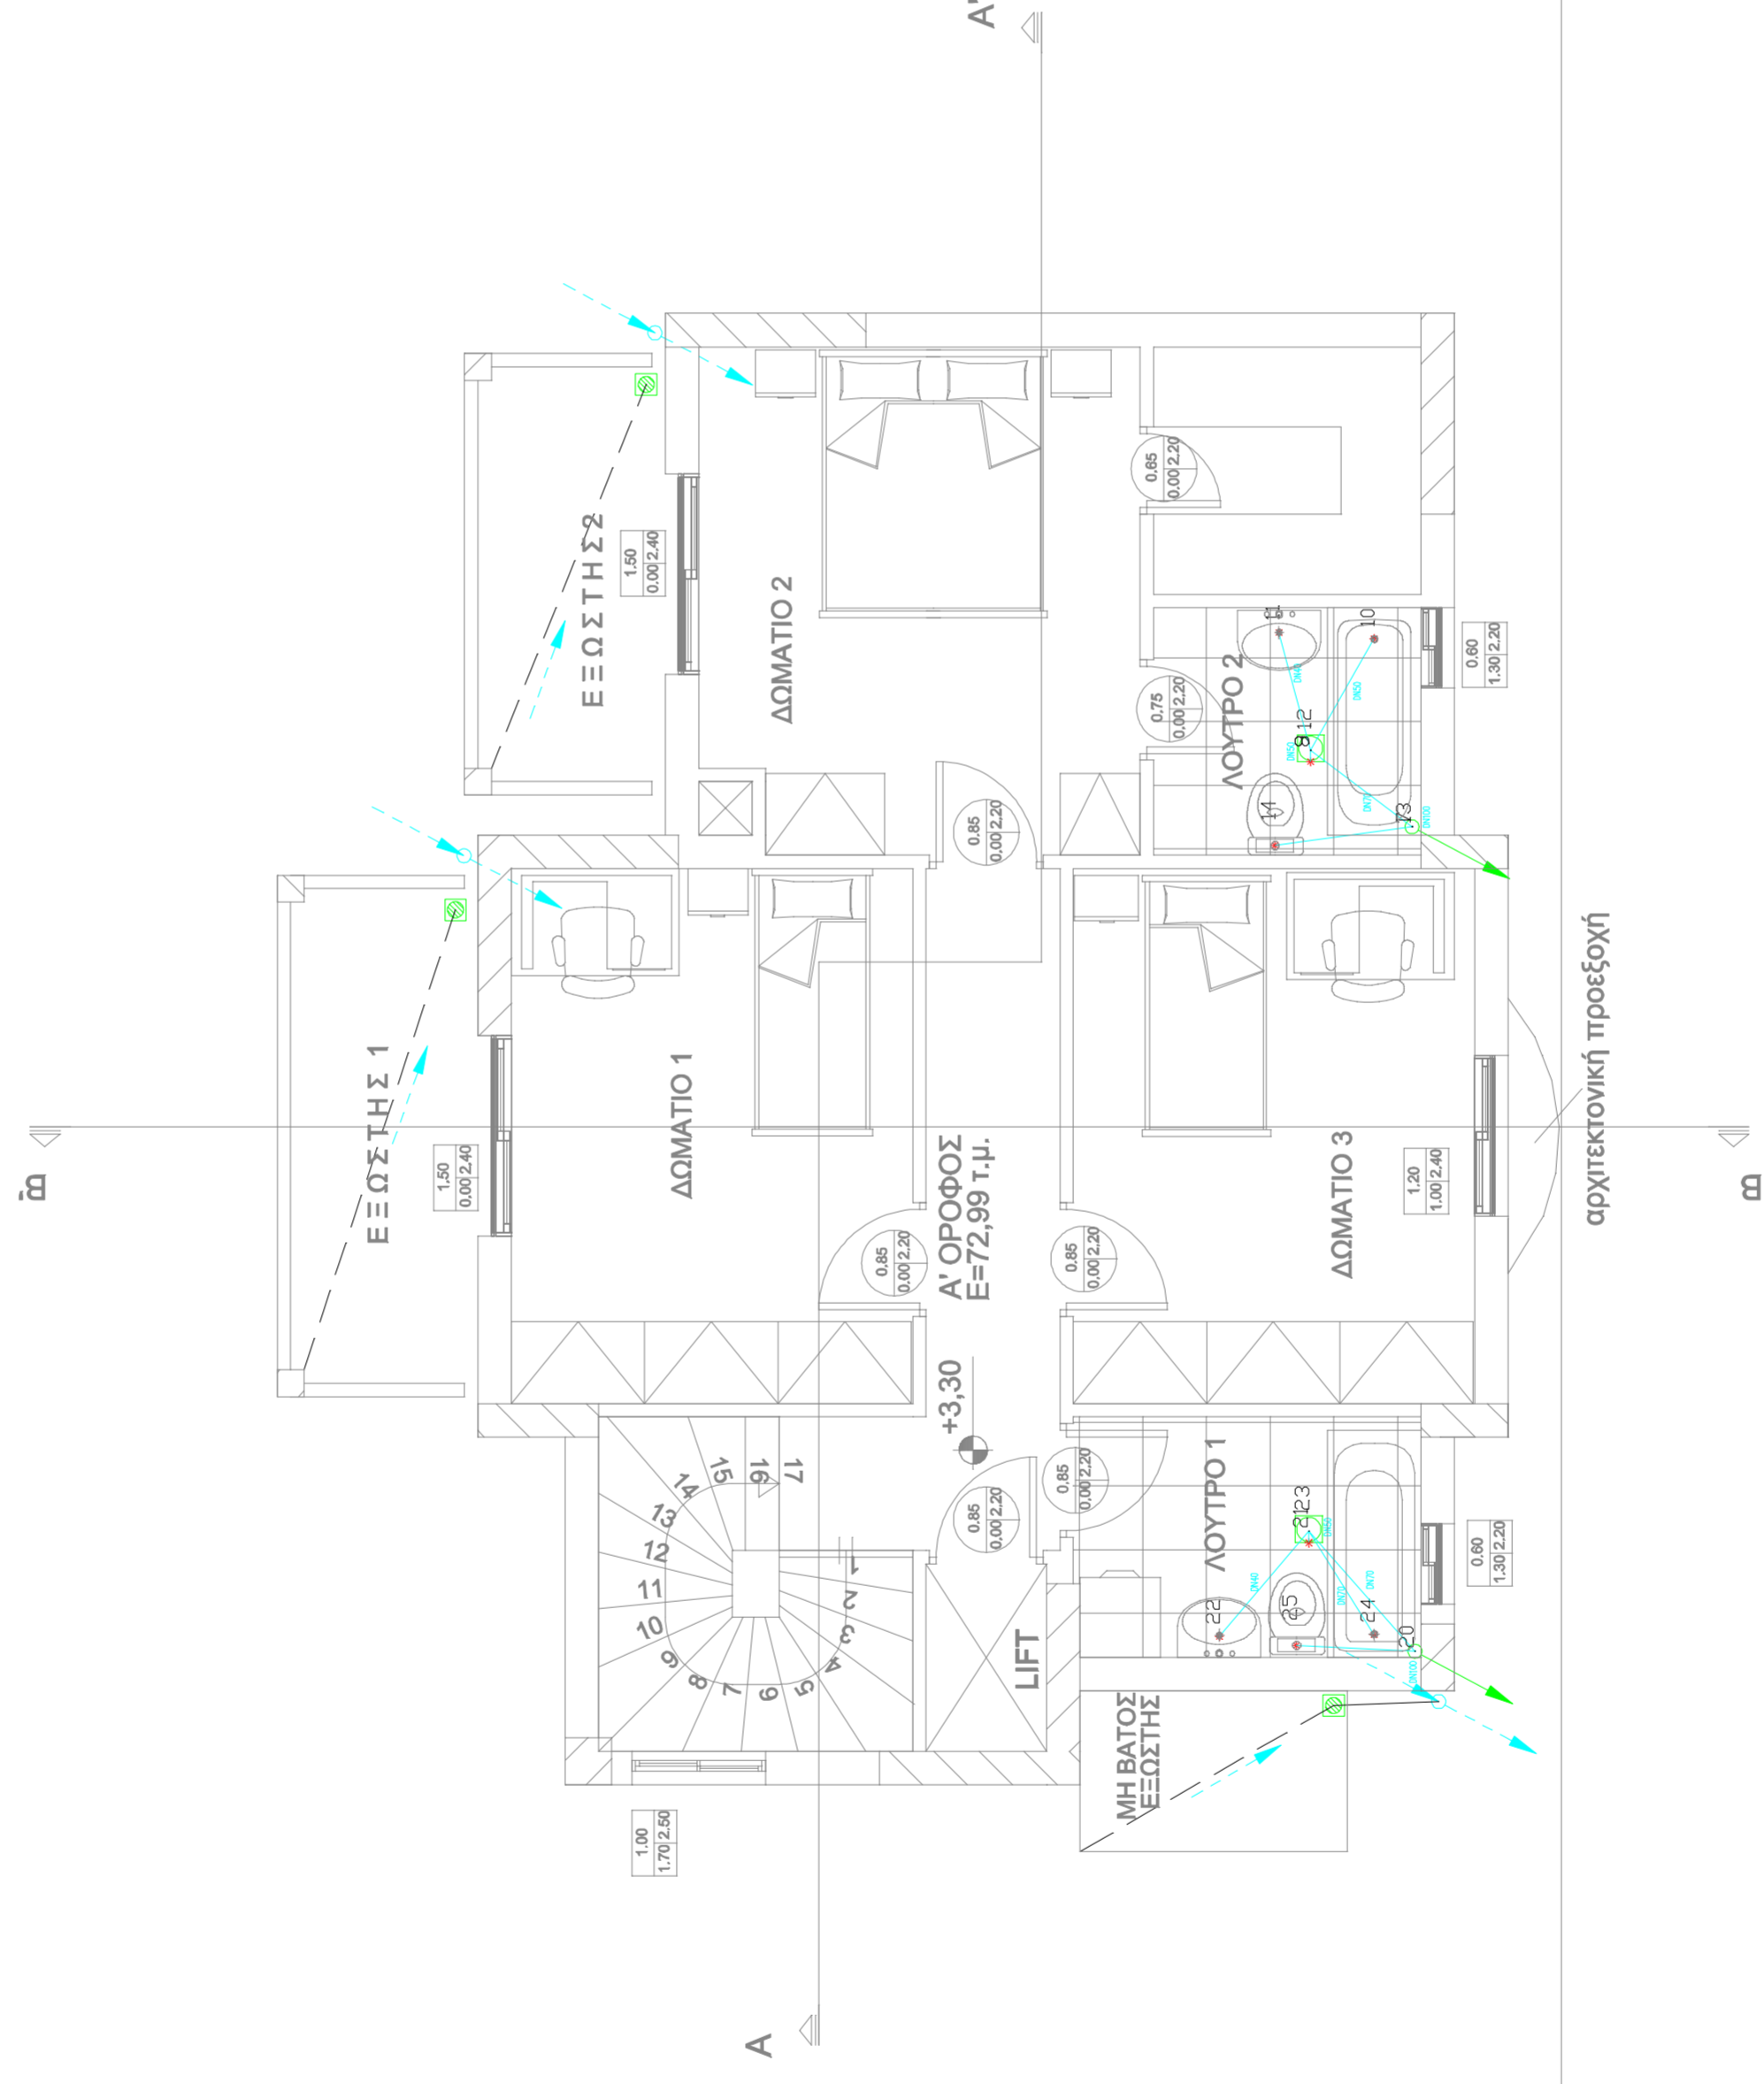

αρχιτεκτονική προεξόχηση

Ο.Γ.

Ο.Γ.

Ρ.Γ.

Δ
(+2,14)

(ΓΔ)=20,89 μ
ΟΔΟΣ ΑΧΑΪΩΝ ΠΛ. 18.00 μ

ΚΑΤΟΨΗ ΟΡΟΦΟΥ

(+/-)0,00



batistatos.gr
κατασκευές κατοικιών

Ν. Μπατιστάτος - Χ. Αντωνιάδης - Β. Σπυριδίου - Πολυτεχνική μηχανική
Λ. Ηρώδου 313 - Ν. Ηράκλειο Τηλ. 210 - 28 0766111 batistatos.gr

ΕΡΓΟΔΟΤΗΣ	ΝΕΑ ΔΙΟΡΟΦΗ ΟΙΚΟΔΟΜΗ ΜΕ ΥΠΟΓΕΙΟ & ΣΤΕΓΗ & ΚΟΠΗ 8 ΔΕΝΔΡΩΝ
ΕΡΓΟ	ΠΕΡΙΟΧΗ ΝΤΡΑΦΙ - ΔΗΜΟΣ ΠΙΚΕΡΜΙΟΥ
ΘΕΣΗ	ΠΕΡΙΟΧΗ ΝΤΡΑΦΙ - ΔΗΜΟΣ ΠΙΚΕΡΜΙΟΥ
ΘΕΜΑ ΣΧΕΔΙΟΥ :	ΜΕΛΕΤΗ ΑΠΟΧΕΤΕΥΣΗΣ Α ΟΡΟΦΟΣ
ΧΡΟΝΟΣ ΜΕΛΕΤΗΣ :	ΜΑΡΤΙΟΣ 2010
ΣΦΡΑΓΙΔΑ - ΥΠΟΓΡΑΦΗ	

A3

Κλ. 1:50