


ΠΛΑΓΙΑ ΔΕΞΙΑ ΟΨΗ

ΠΙΝΑΚΑΣ ΥΛΙΚΩΝ

- ① ΤΡΙΠΤΟΣ ΣΟΒΑΣ
- ② ΣΤΗΘΑΙΟ ΜΠΕΤΟΥ
- ③ ΚΟΥΦΩΜΑ ΑΛΟΥΜΙΝΙΟΥ
- ④ ΚΑΓΚΕΛΟ ΣΙΔΗΡΟ
- ⑤ ΚΕΡΑΜΙΔΙ ΒΥΖΑΝΤΙΝΟ
- ⑥ ΔΙΑΚΟΣΜΗΤΙΚΗ ΣΚΩΤΙΑ

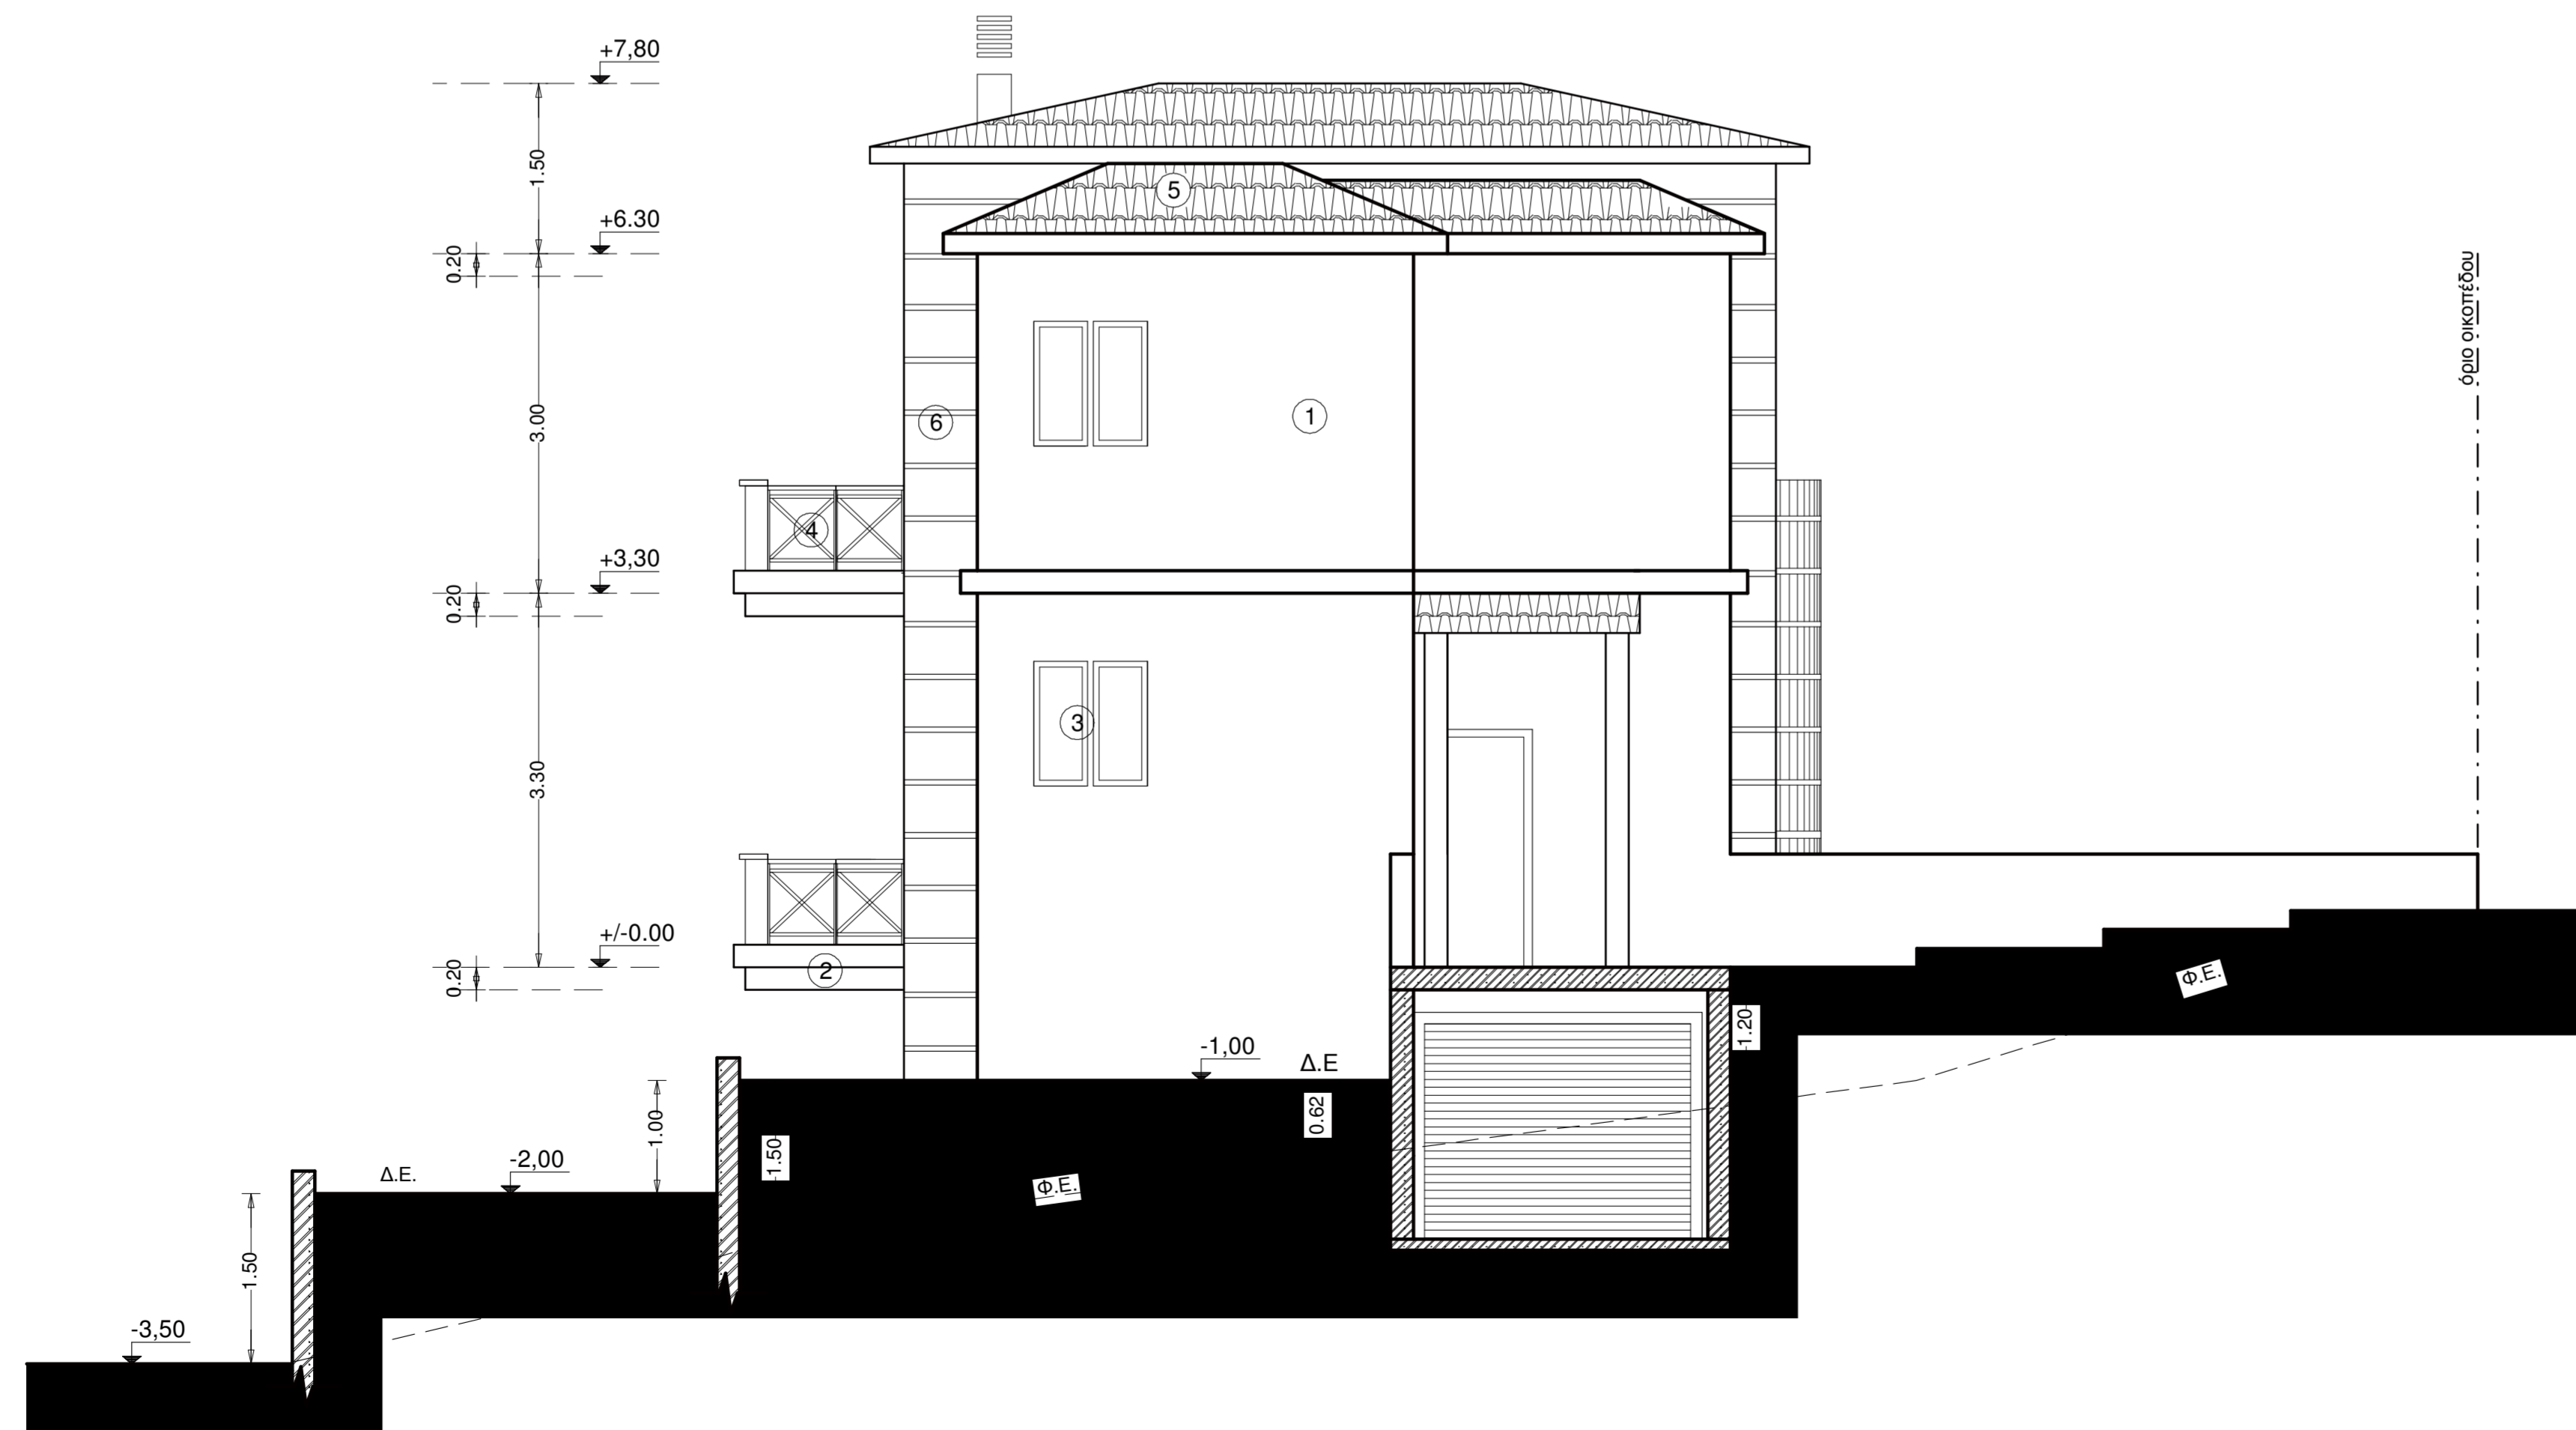

ΠΛΑΓΙΑ ΑΡΙΣΤΕΡΗ ΟΨΗ

**batistatos.gr** | Ν. Μπατιστάτος - Χ. Αντωνάκης - Β. Στασινόπουλος - πολιτικοί μηχανικοί  
κατασκευές κατοικιών | Λ. Ηρακλείου 313 - Ν. Ηράκλειο | Τηλ. 210 - 28 38 071 | [www.batistatos.gr](http://www.batistatos.gr)

ΕΡΓΟΔΟΤΗΣ	
ΕΡΓΟ	ΝΕΑ ΔΙΩΡΟΦΗ ΟΙΚΟΔΟΜΗ ΜΕ ΥΠΟΓΕΙΟ & ΣΤΕΓΗ & ΚΟΠΗ 8 ΔΕΝΔΡΩΝ
ΘΕΣΗ	ΠΕΡΙΟΧΗ ΝΤΡΑΦΙ - ΔΗΜΟΣ ΠΙΚΕΡΜΙΟΥ
ΘΕΜΑ ΣΧΕΔΙΟΥ :	Ο Ψ Ε Ι Σ
ΧΡΟΝΟΣ ΜΕΛΕΤΗΣ :	ΜΑΡΤΙΟΣ 2010
ΣΦΡΑΓΙΔΑ - ΥΠΟΓΡΑΦΗ	

**A 9β**  
ΚΑ. 1:50