




Ν. Μπατιστάτος - Χ. Αντωνιάδης - Β. Στασινοπούλου - Πολιτικοί Μηχανικοί  
Κατασκευές Κατοικιών | Ηράκλειο | Τηλ. 210 - 28 38 07 | www.batistatos.gr

|                     |  |
|---------------------|--|
| ΕΡΓΟΔΟΤΗΣ           | ΝΕΑ ΔΙΩΡΟΦΗ ΟΙΚΟΔΟΜΗ<br>ΜΕ ΥΠΟΓΕΙΟ & ΣΤΕΦΗ<br>& ΚΟΠΗ 8 ΔΕΝΔΡΩΝ |
| ΕΡΓΟ                | ΠΕΡΙΟΧΗ ΝΤΡΑΦΙ - ΔΗΜΟΣ ΠΙΚΕΡΜΙΟΥ                               |
| ΘΕΣΗ                | ΠΕΡΙΟΧΗ ΝΤΡΑΦΙ - ΔΗΜΟΣ ΠΙΚΕΡΜΙΟΥ                               |
| ΘΕΜΑ<br>ΣΧΕΔΙΟΥ :   | ΜΕΛΕΤΗ ΑΠΟΧΕΤΕΥΣΗΣ<br>ΙΣΟΓΕΙΟΥ                                 |
| ΧΡΟΝΟΣ<br>ΜΕΛΕΤΗΣ : | ΜΑΡΤΙΟΣ 2010   |
| ΣΦΡΑΓΙΔΑ - ΥΠΟΓΡΑΦΗ |  |

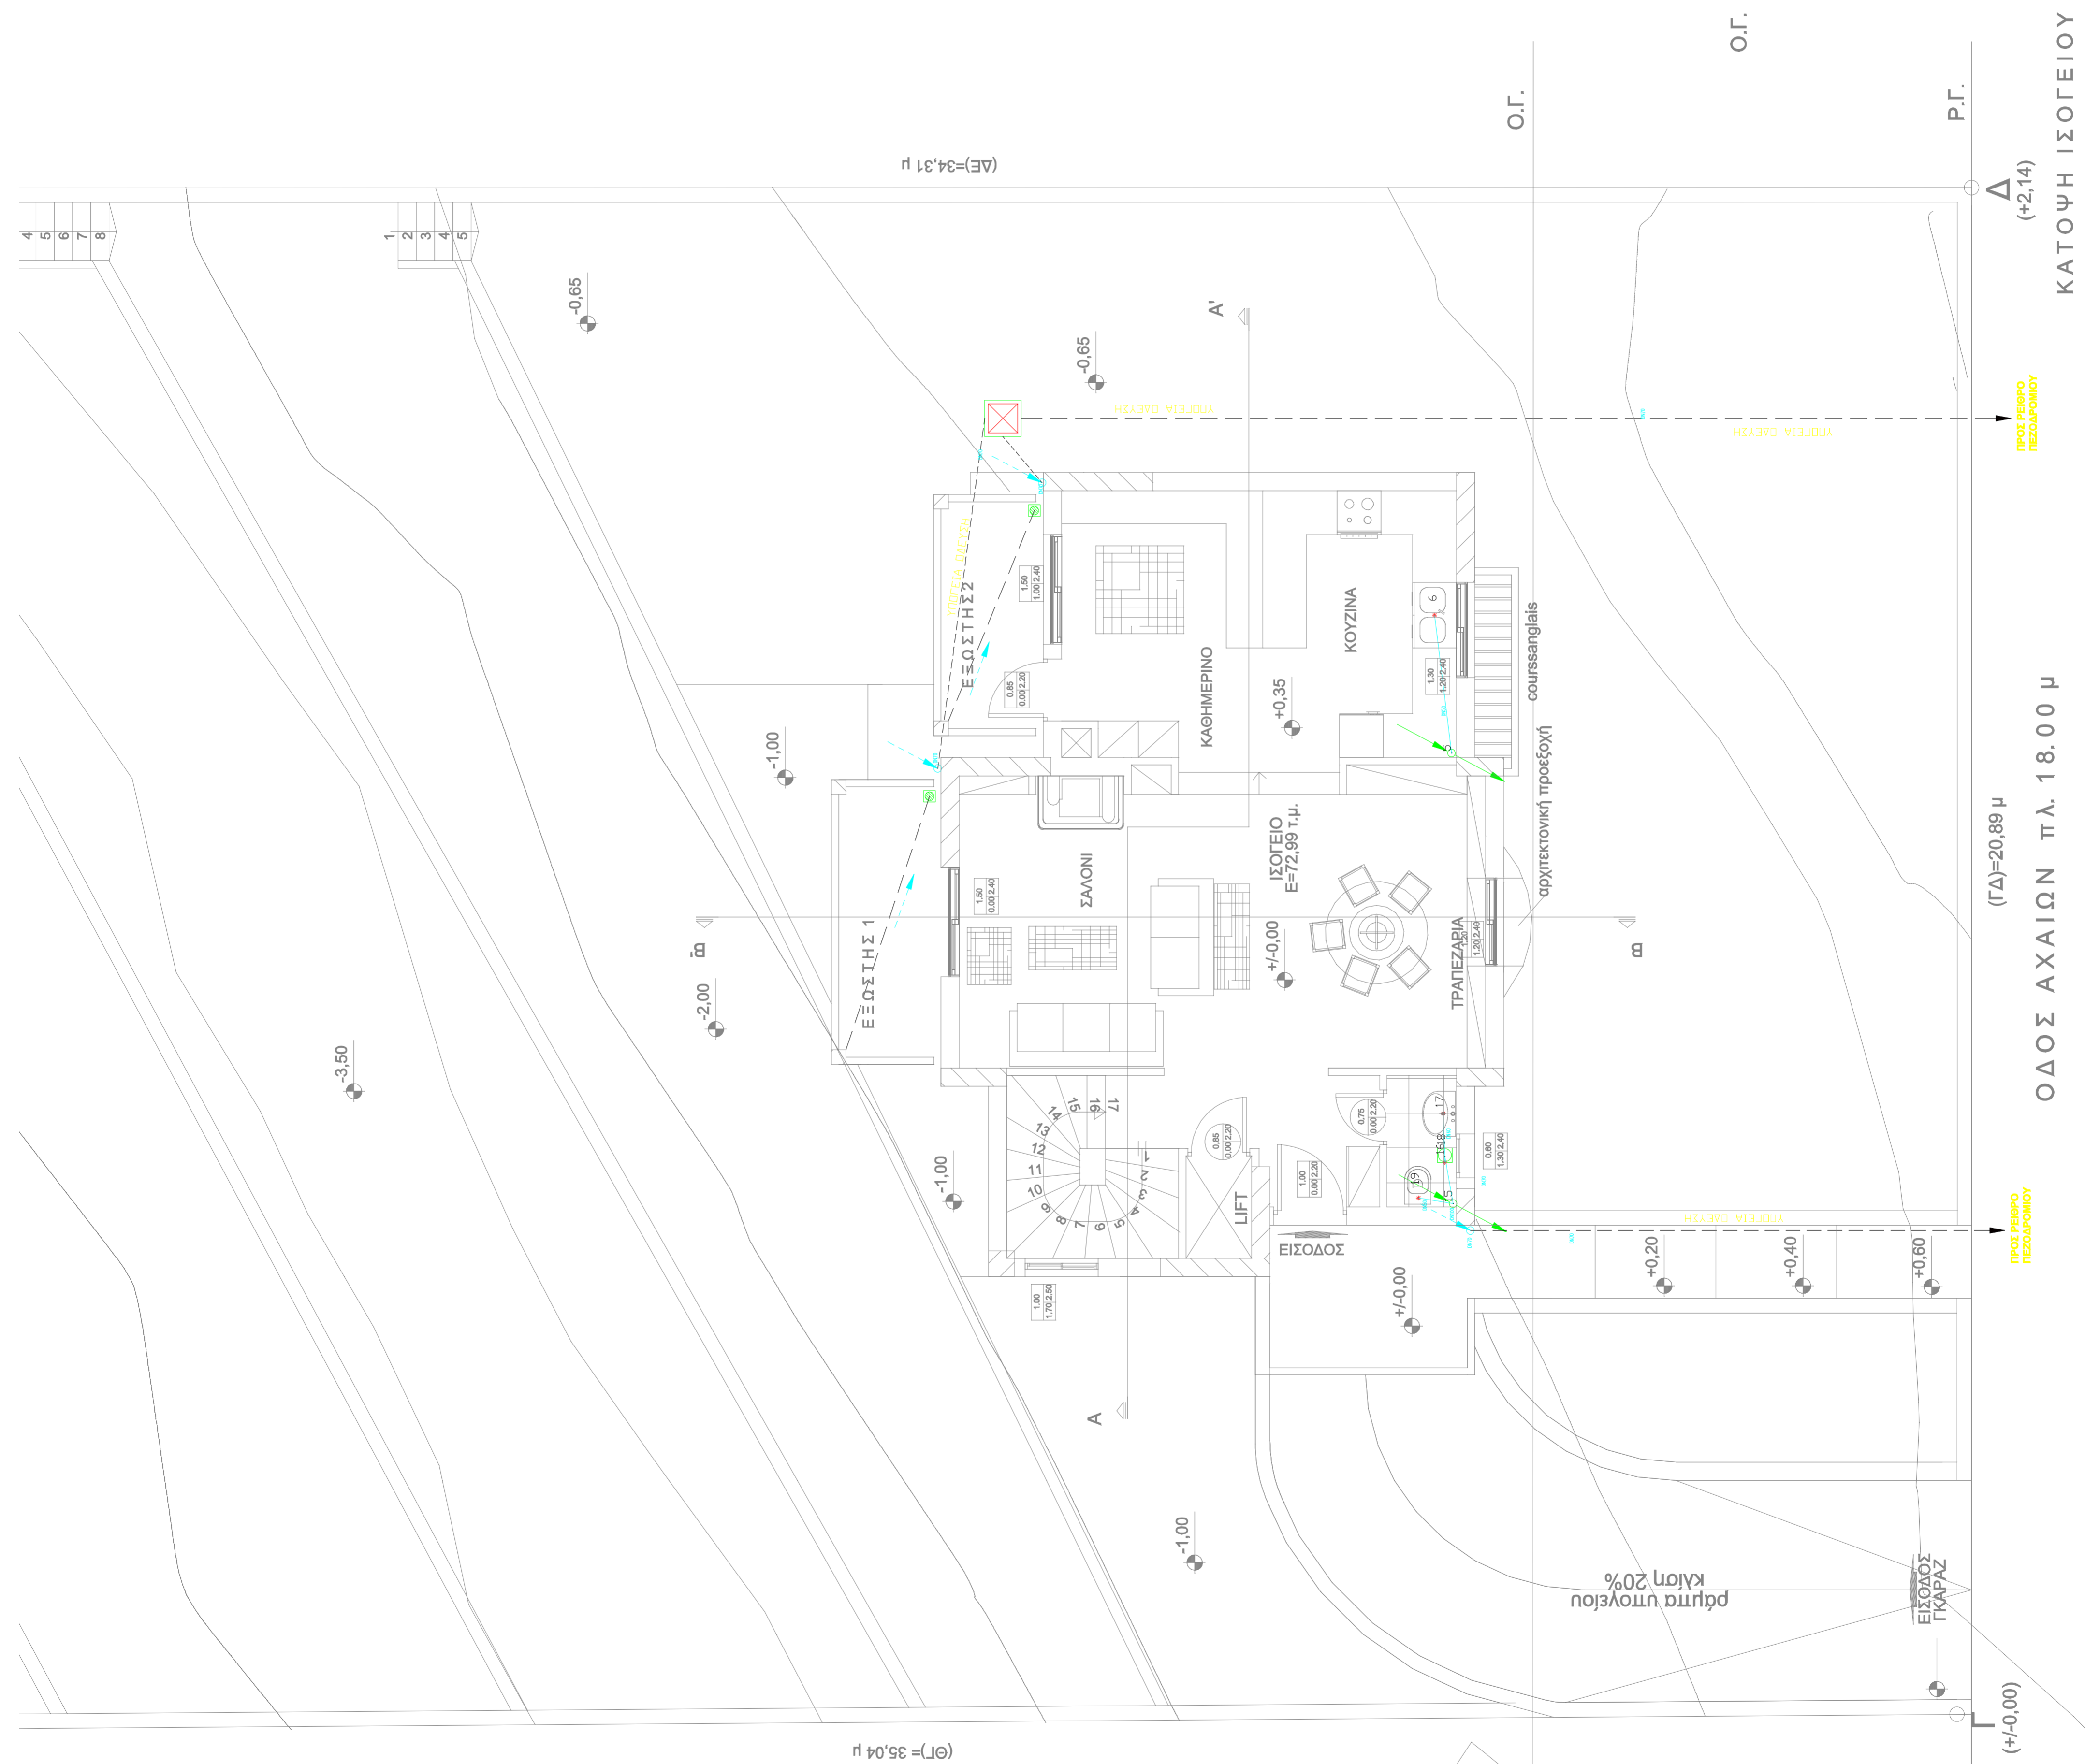

ΟΔΟΣ ΑΧΑΪΩΝ ΠΛ. 18.00 μ (ΓΔ)=20.89 μ  
ΚΑΤΩΦΗ ΙΣΟΓΕΙΟΥ (+2,14)

(+/-0.00)

